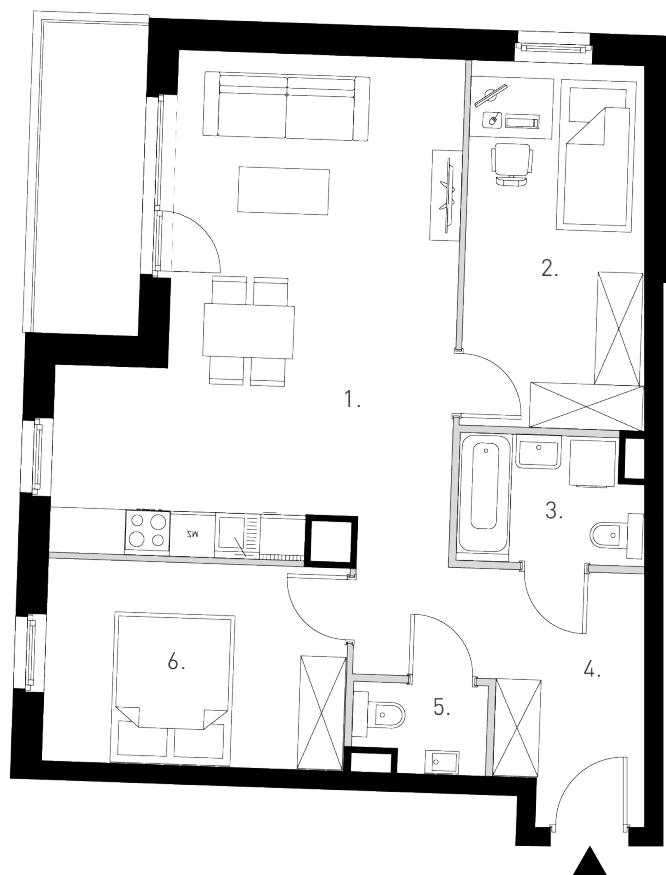


|                             |                      |
|-----------------------------|----------------------|
| PIĘTRO:                     | I-VII                |
| POW. UŻYTKOWA PROJEKTOWANA: | 66,18 m <sup>2</sup> |
| POW. BALKONU:               | 5,80 m <sup>2</sup>  |

**RZUT MIESZKANIA**

|                                      |                      |
|--------------------------------------|----------------------|
| 1. POKÓJ DZIENNY Z ANEKSEM KUCHENNYM | 28,95 m <sup>2</sup> |
| 2. POKÓJ                             | 11,48 m <sup>2</sup> |
| 3. ŁAZIENKA                          | 3,99 m <sup>2</sup>  |
| 4. PRZEDPOKÓJ                        | 9,07 m <sup>2</sup>  |
| 5. TOALETA                           | 1,93 m <sup>2</sup>  |
| 6. POKÓJ                             | 10,76 m <sup>2</sup> |

 ŚCIANKI DZIAŁOWE NADAJĄCE SIĘ DO DEMONTAŻU  
 ŚCIANY KONSTRUKCYJNE I SZACHTY INSTALACYJNE

SKALA 1:100




|                                                          |                     |
|----------------------------------------------------------|---------------------|
| POW. POD ŚCIANAMI DZIAŁOWYMI:                            | 1,83 m <sup>2</sup> |
| NIE DOLICZAMY POWIERZCHNI POD ŚCIANAMI DO POW. UŻYTKOWEJ |                     |

PRZEDSTAWIONA ARANŻACJA LOKALU MIESZKALNEGO JEST POGLĄDOWA. KARTY KATALOGOWE SĄ SPORZĄDZANE NA PODSTAWIE PROJEKTU WYKONAWCZEGO. W TRAKCIE BUDOWY INFORMACJE ZAWARTE W KARCIE KATALOGOWEJ MOGĄ ULEĆ ZMIANIE, DOTYCZY TO UKŁADU I POWIERZCHNI POMIESZCZEŃ, ROZMIESZCZENIA ŚCIANEK DZIAŁOWYCH, LOKALIZACJI I ROZMIARÓW OKIEN. POWIERZCHNIA UŻYTKOWA LOKALU MIESZKALNEGO JEST WYKAZANA ZGODNIE Z ROZPORZĄDZENIEM MINISTRA ROZWOJU Z DNIA 11 WRZEŚNIA 2020R. W SPRAWIE SZCZEGÓŁOWEGO ZAKRESU I FORMY PROJEKTU BUDOWLANEGO ORAZ PO UWZGLĘDNIENIU TREŚCI POLSKIEJ NORMY WG PN-ISO 9836:1997 W POWIERZCHNI LOKALU NIE UWZGLĘDNIONO POWIERZCHNI POD ŚCIANKAMI DZIAŁOWYMI.

STRUS DEVELOPMENT SP. Z O.O.  
WWW.STRUSDEVELOPMENT.PL