
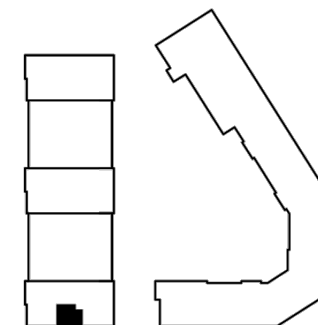


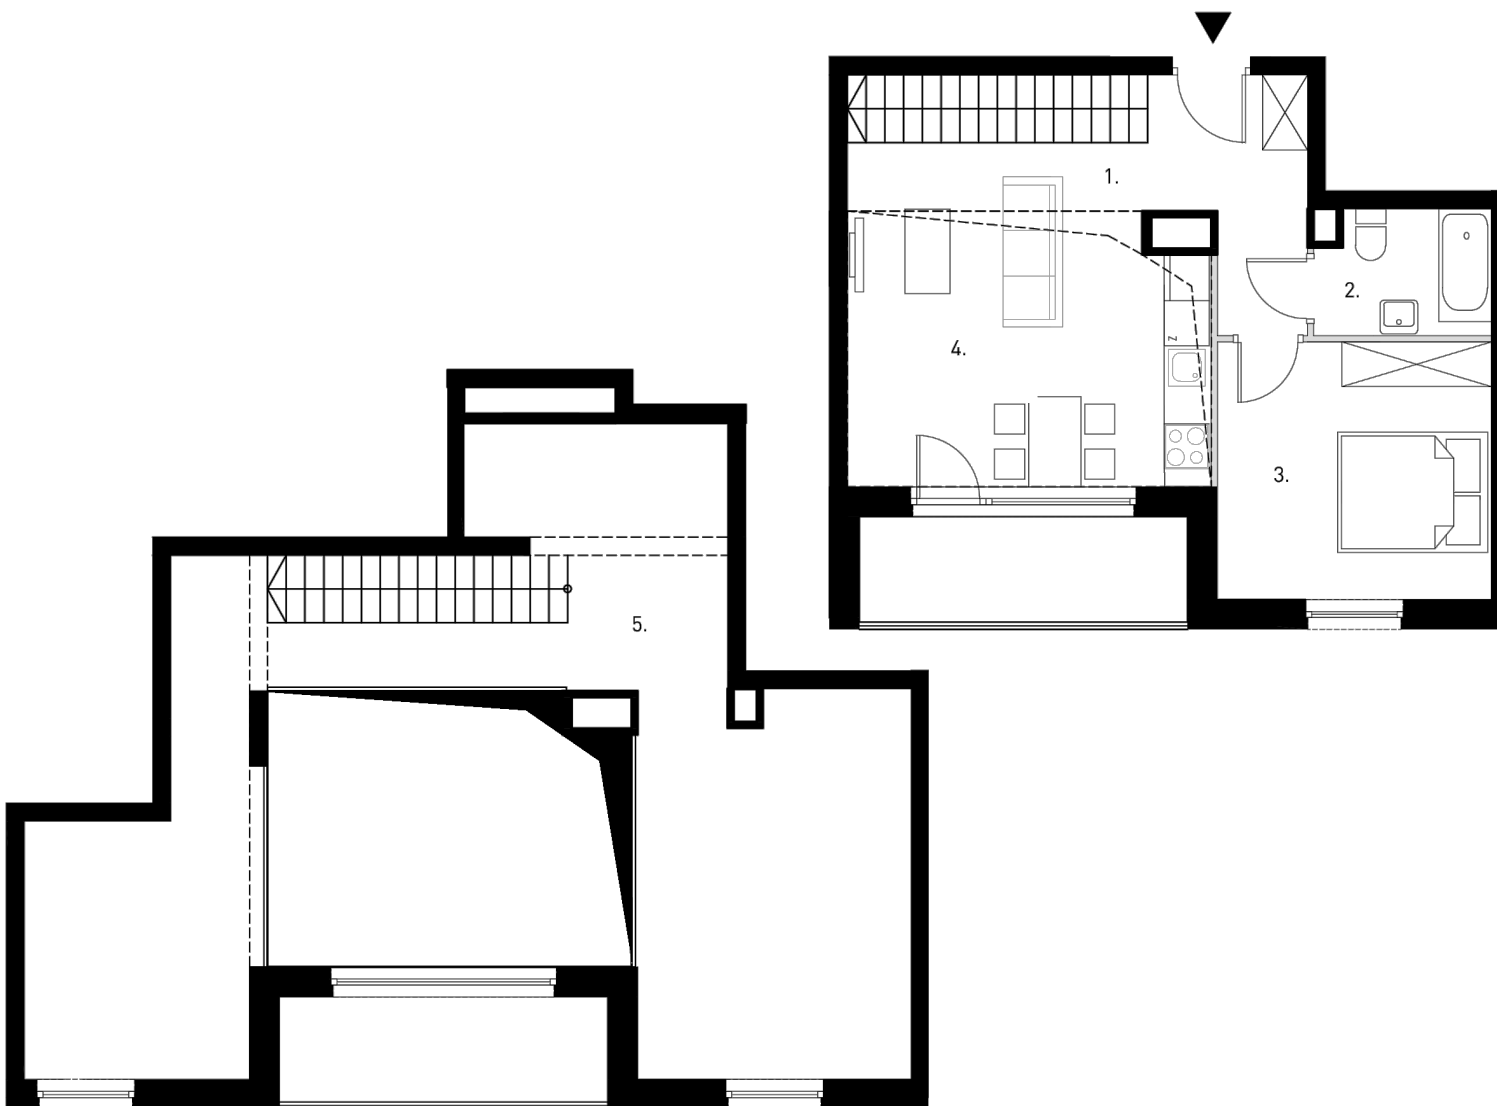

|                             |                      |
|-----------------------------|----------------------|
| PIĘTRO:                     | VIII                 |
| POW. UŻYTKOWA PROJEKTOWANA: | 92,93 m <sup>2</sup> |
| POW. LOGGI:                 | 6,12 m <sup>2</sup>  |

**RZUT MIESZKANIA**

|                            |                      |
|----------------------------|----------------------|
| 1. PRZEDPOKÓJ              | 9,38 m <sup>2</sup>  |
| 2. ŁAZIENKA                | 3,75 m <sup>2</sup>  |
| 3. POKÓJ                   | 12,39 m <sup>2</sup> |
| 4. POKÓJ DZIENNY Z ANEKSEM | 20,70 m <sup>2</sup> |
| 5. ANTRESOL                | 46,71 m <sup>2</sup> |

 ŚCIANKI DZIAŁOWE NADAJĄCE SIĘ DO DEMONTAŻU  
 ŚCIANY KONSTRUKCYJNE I SZACHTY INSTALACYJNE

SKALA 1:100




NIE DOLICZAMY POWIERZCHNI POD ŚCIANAMI DO POW. UŻYTKOWEJ

PRZEDSTAWIONA ARANŻACJA LOKALU MIESZKALNEGO JEST POGLĄDOWA. KARTY KATALOGOWE SĄ SPORZĄDZANE NA PODSTAWIE PROJEKTU WYKONAWCZEGO. W TRAKCIE BUDOWY INFORMACJE ZAWARTE W KARCIE KATALOGOWEJ MOGĄ ULEĆ ZMIANIE, DOTYCZY TO UKŁADU I POWIERZCHNI POMIESZCZEŃ, ROZMIESZCZENIA ŚCIANEK DZIAŁOWYCH, LOKALIZACJI I ROZMIARÓW OKIEN. POWIERZCHNIA UŻYTKOWA LOKALU MIESZKALNEGO JEST WYKAZANA ZGODNIE Z ROZPORZĄDZENIEM MINISTRA ROZWOJU Z DNIA 11 WRZEŚNIA 2020R. W SPRAWIE SZCZEGÓŁOWEGO ZAKRESU I FORMY PROJEKTU BUDOWLANEGO ORAZ PO UWZGLĘDNIENIU TREŚCI POLSKIEJ NORMY WG PN-ISO 9836:1997 W POWIERZCHNI LOKALU NIE UWZGLĘDNIONO POWIERZCHNI POD ŚCIANKAMI DZIAŁOWYMI.

STRUS DEVELOPMENT SP. Z O.O.  
WWW.STRUSDEVELOPMENT.PL