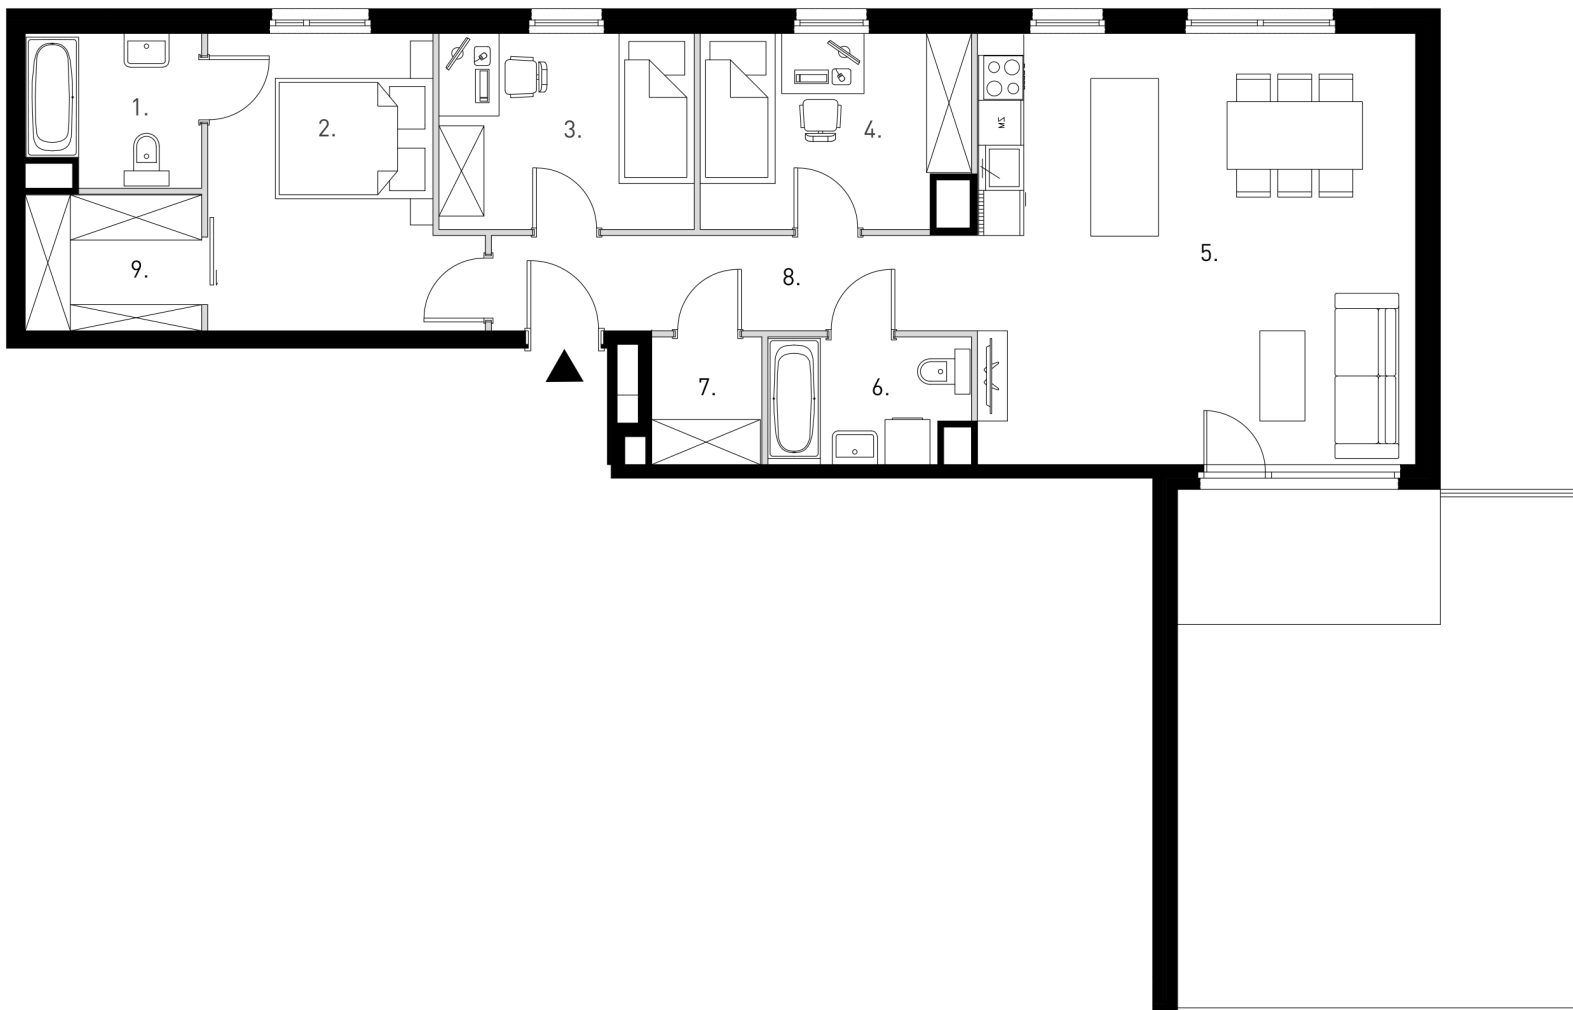


PIĘTRO:	PARTER
POW. UŻYTKOWA PROJEKTOWANA:	86,39 m ²
POW. TARASU:	6,30 m ²
POW. OGRÓDKA:	30,77 m ²

RZUT MIESZKANIA

1. ŁAZIENKA	4,41 m ²
2. POKÓJ	12,54 m ²
3. POKÓJ	8,69 m ²
4. POKÓJ	8,84 m ²
5. POKÓJ DZIENNY Z ANEKSEM KUCHENNYM	33,14 m ²
6. ŁAZIENKA	4,21 m ²
7. GARDEROBA	2,39 m ²
8. PRZEDPOKÓJ	8,02 m ²
9. GARDEROBA	4,15 m ²

POW. POD ŚCIANAMI DZIAŁOWYMI:	3,00 m ²
NIE DOLICZAMY POWIERZCHNI POD ŚCIANAMI DO POW. UŻYTKOWEJ	

ŚCIANKI DZIAŁOWE NADAJĄCE SIĘ DO DEMONTAŻU
ŚCIANY KONSTRUKCYJNE I SZACHTY INSTALACYJNE

SKALA 1:100 0 1 2 3 4M



PRZEDSTAWIONA ARANŻACJA LOKALU MIESZKALNEGO JEST POGŁĄDOWA. KARTY KATALOGOWE SĄ SPORZĄDZANE NA PODSTAWIE PROJEKTU WYKONAWCZEGO. W TRAKCIE BUDOWY INFORMACJE ZAWARTE W KARCIE KATALOGOWEJ MOGĄ ULEĆ ZMIANIE, DOTYCZY TO UKŁADU I POWIERZCHNI POMIESZCZEŃ, ROZMIESZCZENIA ŚCIANEK DZIAŁOWYCH, LOKALIZACJI I ROZMIARÓW OKIEN. POWIERZCHNIA UŻYTKOWA LOKALU MIESZKALNEGO JEST WYKAZANA ZGODNIE Z ROZPORZĄDZENIEM MINISTRA ROZWOJU Z DNIA 11 WRZEŚNIA 2020R. W SPRAWIE SZCZEGÓŁOWEGO ZAKRESU I FORMY PROJEKTU BUDOWLANEGO ORAZ PO UWZGLĘDNIENIU TREŚCI POLSKIEJ NORMY WG PN-ISO 9836:1997 W POWIERZCHNI LOKALU NIE UWZGLĘDNIONO POWIERZCHNI POD ŚCIANKAMI DZIAŁOWYMI.

STRUS DEVELOPMENT SP. Z O.O.
WWW.STRUSDEVELOPMENT.PL