
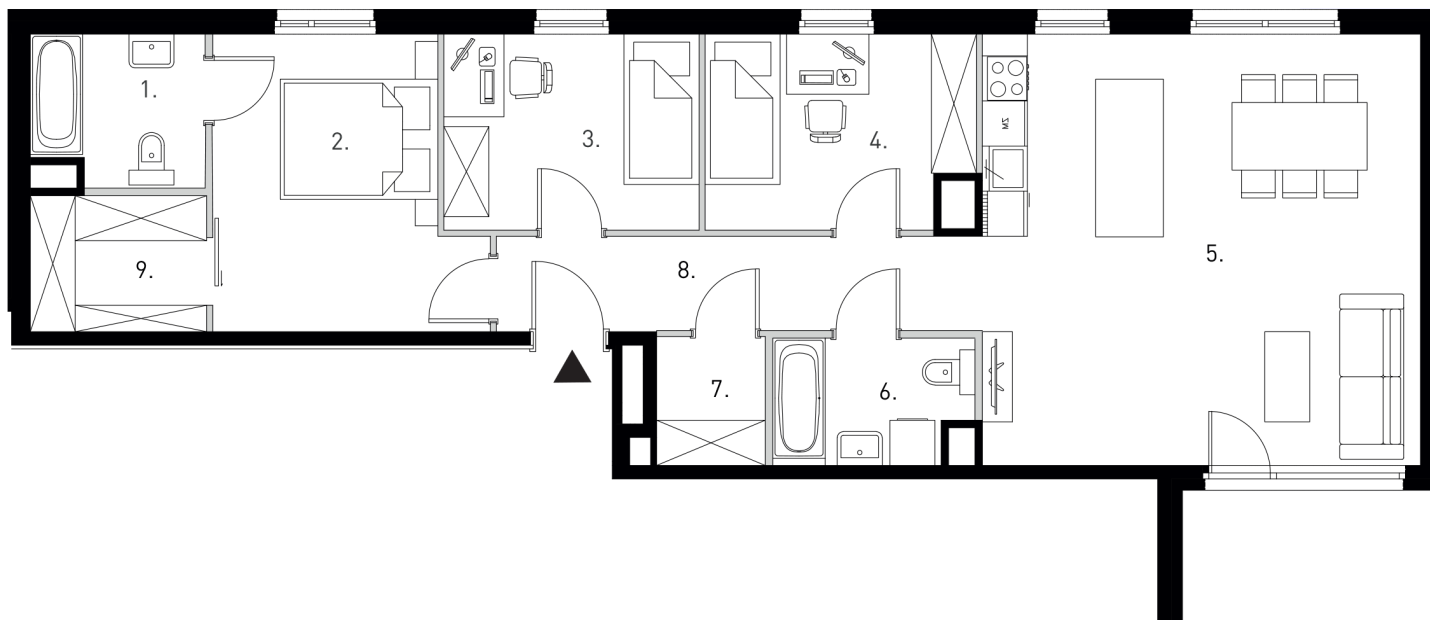


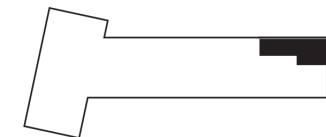

PIĘTRO:	I-V
POW. UŻYTKOWA PROJEKTOWANA:	86,39 m ²
POW. BALKONU:	6,30 m ²

RZUT MIESZKANIA

1.	ŁAZIENKA	4,41 m ²
2.	POKÓJ	12,54 m ²
3.	POKÓJ	8,69 m ²
4.	POKÓJ	8,84 m ²
5.	POKÓJ DZIENNY Z ANEKSEM KUCHENNYM	33,14 m ²
6.	ŁAZIENKA	4,21 m ²
7.	GARDEROBA	2,39 m ²
8.	PRZEDPOKÓJ	8,02 m ²
9.	GARDEROBA	4,15 m ²

ŚCIANKI DZIAŁOWE NADAJĄCE SIĘ DO DEMONTAŻU
ŚCIANY KONSTRUKCYJNE I SZACHTY INSTALACYJNE

SKALA 1:100 0 1 2 3 4M



POW. POD ŚCIANAMI DZIAŁOWYMI: 3,00 m²
NIE DOLICZAMY POWIERZCHNI POD
ŚCIANAMI DO POW. UŻYTKOWEJ

PRZEDSTAWIONA ARANŻACJA LOKALU MIESZKALNEGO JEST POGŁĄDOWA. KARTY KATALOGOWE SĄ SPORZĄDZANE NA PODSTAWIE PROJEKTU WYKONAWCZEGO. W TRAKCIE BUDOWY INFORMACJE ZAWARTE W KARCIE KATALOGOWEJ MOGĄ ULEĆ ZMIANIE, DOTYCZY TO UKŁADU I POWIERZCHNI POMIESZCZEŃ, ROZMIESZCZENIA ŚCIANEK DZIAŁOWYCH, LOKALIZACJI I ROZMIARÓW OKIEN. POWIERZCHNIA UŻYTKOWA LOKALU MIESZKALNEGO JEST WYKAZANA ZGODNIE Z ROZPORZĄDZENIEM MINISTRA ROZWOJU Z DNIA 11 WRZEŚNIA 2020R. W SPRAWIE SZCZEGÓŁOWEGO ZAKRESU I FORMY PROJEKTU BUDOWLANEGO ORAZ PO UWZGLĘDNIENIU TREŚCI POLSKIEJ NORMY WG PN-ISO 9836:1997 W POWIERZCHNI LOKALU NIE UWZGLĘDNIŁO POWIERZCHNI POD ŚCIANKAMI DZIAŁOWYMI.