
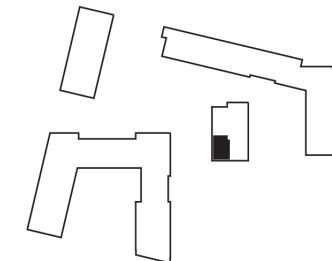


28 CZERWCA 1956 R.

LOKAL B3P.I

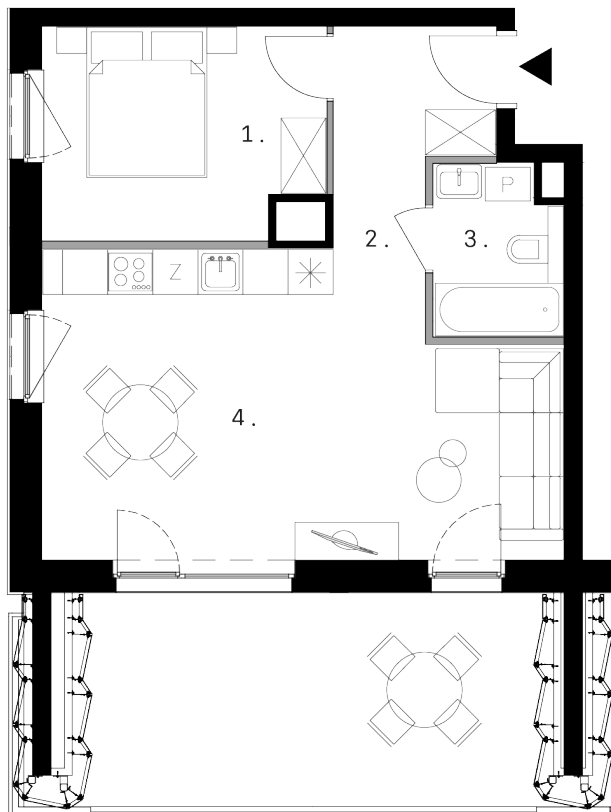


|                             |                      |
|-----------------------------|----------------------|
| PIĘTRO:                     | I                    |
| POW. UŻYTKOWA PROJEKTOWANA: | 45,70 m <sup>2</sup> |
| POW. LOGGI:                 | 16,74 m <sup>2</sup> |

#### RZUT MIESZKANIA

|                            |                      |
|----------------------------|----------------------|
| 1. POKÓJ                   | 10,28 m <sup>2</sup> |
| 2. PRZEDPOKÓJ              | 5,98 m <sup>2</sup>  |
| 3. ŁAZIENKA                | 3,79 m <sup>2</sup>  |
| 4. POKÓJ DZIENNY Z ANEKSEM | 25,55 m <sup>2</sup> |

 ŚCIANKI DZIAŁOWE NADAJĄCE SIĘ DO DEMONTAŻU  
 ŚCIANY KONSTRUKCYJNE I SZACHTY INSTALACYJNE

SKALA 1:100

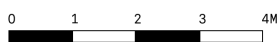


POW. POD ŚCIANAMI DZIAŁOWYMI: 0,9 m<sup>2</sup>  
 NIE DOLICZAMY POWIERZCHNI POD  
 ŚCIANAMI DO POW. UŻYTKOWEJ

PRZEDSTAWIONA ARANŻACJA LOKALU MIESZKALNEGO JEST POGŁĄDOWA. KARTY KATALOGOWE SĄ SPORZĄDZANE NA PODSTAWIE PROJEKTU WYKONAWCZEGO. W TRAKCIE BUDOWY INFORMACJE ZAWARTE W KARCIE KATALOGOWEJ MOGĄ ULEĆ ZMIANIE, DOTYCZY TO UKŁADU I POWIERZCHNI POMIESZCZEŃ, ROZMIESZCZENIA ŚCIANEK DZIAŁOWYCH, LOKALIZACJI I ROZMIARÓW OKIEN. POWIERZCHNIA UŻYTKOWA LOKALU MIESZKALNEGO JEST WYKAZANA ZGODNIE Z ROZPORZĄDZENIEM MINISTRA ROZWOJU Z DNIA 11 WRZEŚNIA 2020R. W SPRAWIE SZCZEGÓŁOWEGO ZAKRESU I FORMY PROJEKTU BUDOWLANEGO ORAZ PO UWZGLĘDNIENIU TREŚCI POLSKIEJ NORMY WG PN-ISO 9836:2015-12 W POWIERZCHNI LOKALU NIE UWZGLĘDNIONO POWIERZCHNI POD ŚCIANKAMI DZIAŁOWYMI.

STRUS DEVELOPMENT SP. Z O.O.  
WWW.STRUSDEVELOPMENT.PL