
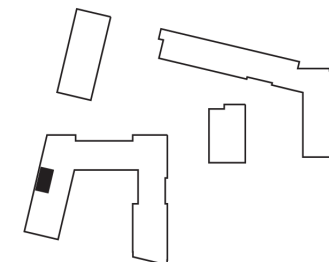


28 CZERWCA 1956 R.

LOKAL C18P.I-IV

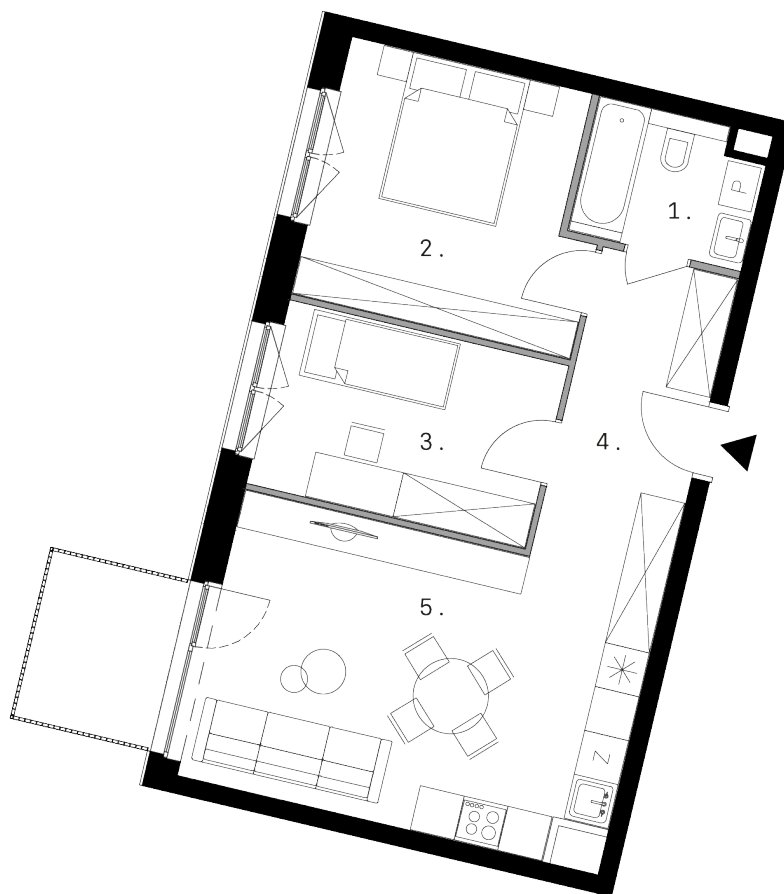

|                             |                      |
|-----------------------------|----------------------|
| PIĘTRO:                     | I-IV                 |
| POW. UŻYTKOWA PROJEKTOWANA: | 55,70 m <sup>2</sup> |
| POW. BALKONU:               | 4,24 m <sup>2</sup>  |

#### RZUT MIESZKANIA

|                            |                      |
|----------------------------|----------------------|
| 1. ŁAZIENKA                | 4,11 m <sup>2</sup>  |
| 2. POKÓJ                   | 12,31 m <sup>2</sup> |
| 3. POKÓJ                   | 9,55 m <sup>2</sup>  |
| 4. PRZEDPOKÓJ              | 7,82 m <sup>2</sup>  |
| 5. POKÓJ DZIENNY Z ANEKSEM | 21,91 m <sup>2</sup> |

 ŚCIANKI DZIAŁOWE NADAJĄCE SIĘ DO DEMONTAŻU  
 ŚCIANY KONSTRUKCYJNE I SZACHTY INSTALACYJNE

SKALA 1:100 



POW. POD ŚCIANAMI DZIAŁOWYMI: 1,38 m<sup>2</sup>  
 NIE DOLICZAMY POWIERZCHNI POD  
 ŚCIANAMI DO POW. UŻYTKOWEJ

PRZEDSTAWIONA ARANŻACJA LOKALU MIESZKALNEGO JEST POGŁĄDOWA. KARTY KATALOGOWE SĄ SPORZĄDZANE NA PODSTAWIE PROJEKTU WYKONAWCZEGO. W TRAKCIE BUDOWY INFORMACJE ZAWARTE W KARCIE KATALOGOWEJ MOGĄ ULEĆ ZMIANIE, DOTYCZY TO UKŁADU I POWIERZCHNI POMIESZCZEŃ, ROZMIESZCZENIA ŚCIANEK DZIAŁOWYCH, LOKALIZACJI I ROZMIARÓW OKIEN. POWIERZCHNIA UŻYTKOWA LOKALU MIESZKALNEGO JEST WYKAZANA ZGODNIE Z ROZPORZĄDZENIEM MINISTRA ROZWOJU Z DNIA 11 WRZEŚNIA 2020R. W SPRAWIE SZCZEGÓŁOWEGO ZAKRESU I FORMY PROJEKTU BUDOWLANEGO ORAZ PO UWZGLĘDNIENIU TREŚCI POLSKIEJ NORMY WG PN-ISO 9836:2015-12 W POWIERZCHNI LOKALU NIE UWZGLĘDNIONO POWIERZCHNI POD ŚCIANKAMI DZIAŁOWYMI.

STRUS DEVELOPMENT SP. Z O.O.  
 WWW.STRUSDEVELOPMENT.PL